


Детальний план території для будівництва церкви
Різдва Пресвятої Богородиці по вул. Леніна, 22а
в селі Озерна Білоцерківського району Київської області
Проектний план (М1:500)

Відомість житлових і громадських будівель і споруд

[illegible]

Умовні позначення

-
- The diagram shows a rectangular plot with several zones and a central building. The zones are labeled as follows:
- Орієнтована межа земельної ділянки будівництва** (Indicated boundary of the land plot for construction): A dashed red line along the top and right edges.
 - Пішля існуючої забудови** (Pedestrian area of existing development): A red dashed line along the top edge, with a width of 15.0 meters indicated by a red double-headed arrow.
 - Відстані в м** (Distances in m): A label for the 15.0 meter distance.
 - Санітарні та протипожежні нормативні розміри, м** (Sanitary and fire safety normative dimensions, m): A label for the 15.0 meter distance.
 - Будівля, що проектується** (Building to be constructed): A purple rectangle in the center.
 - Існуюча будівля або споруда** (Existing building or structure): A white rectangle to the left of the purple one.
 - Асфальтобетонне покриття** (Asphalt concrete pavement): A light blue hatched rectangle below the white one.
 - Покриття тротуарною плиткою** (Pavement with sidewalk tiles): A yellow grid rectangle below the asphalt one.
 - Газон** (Lawn): A green rectangle at the bottom.

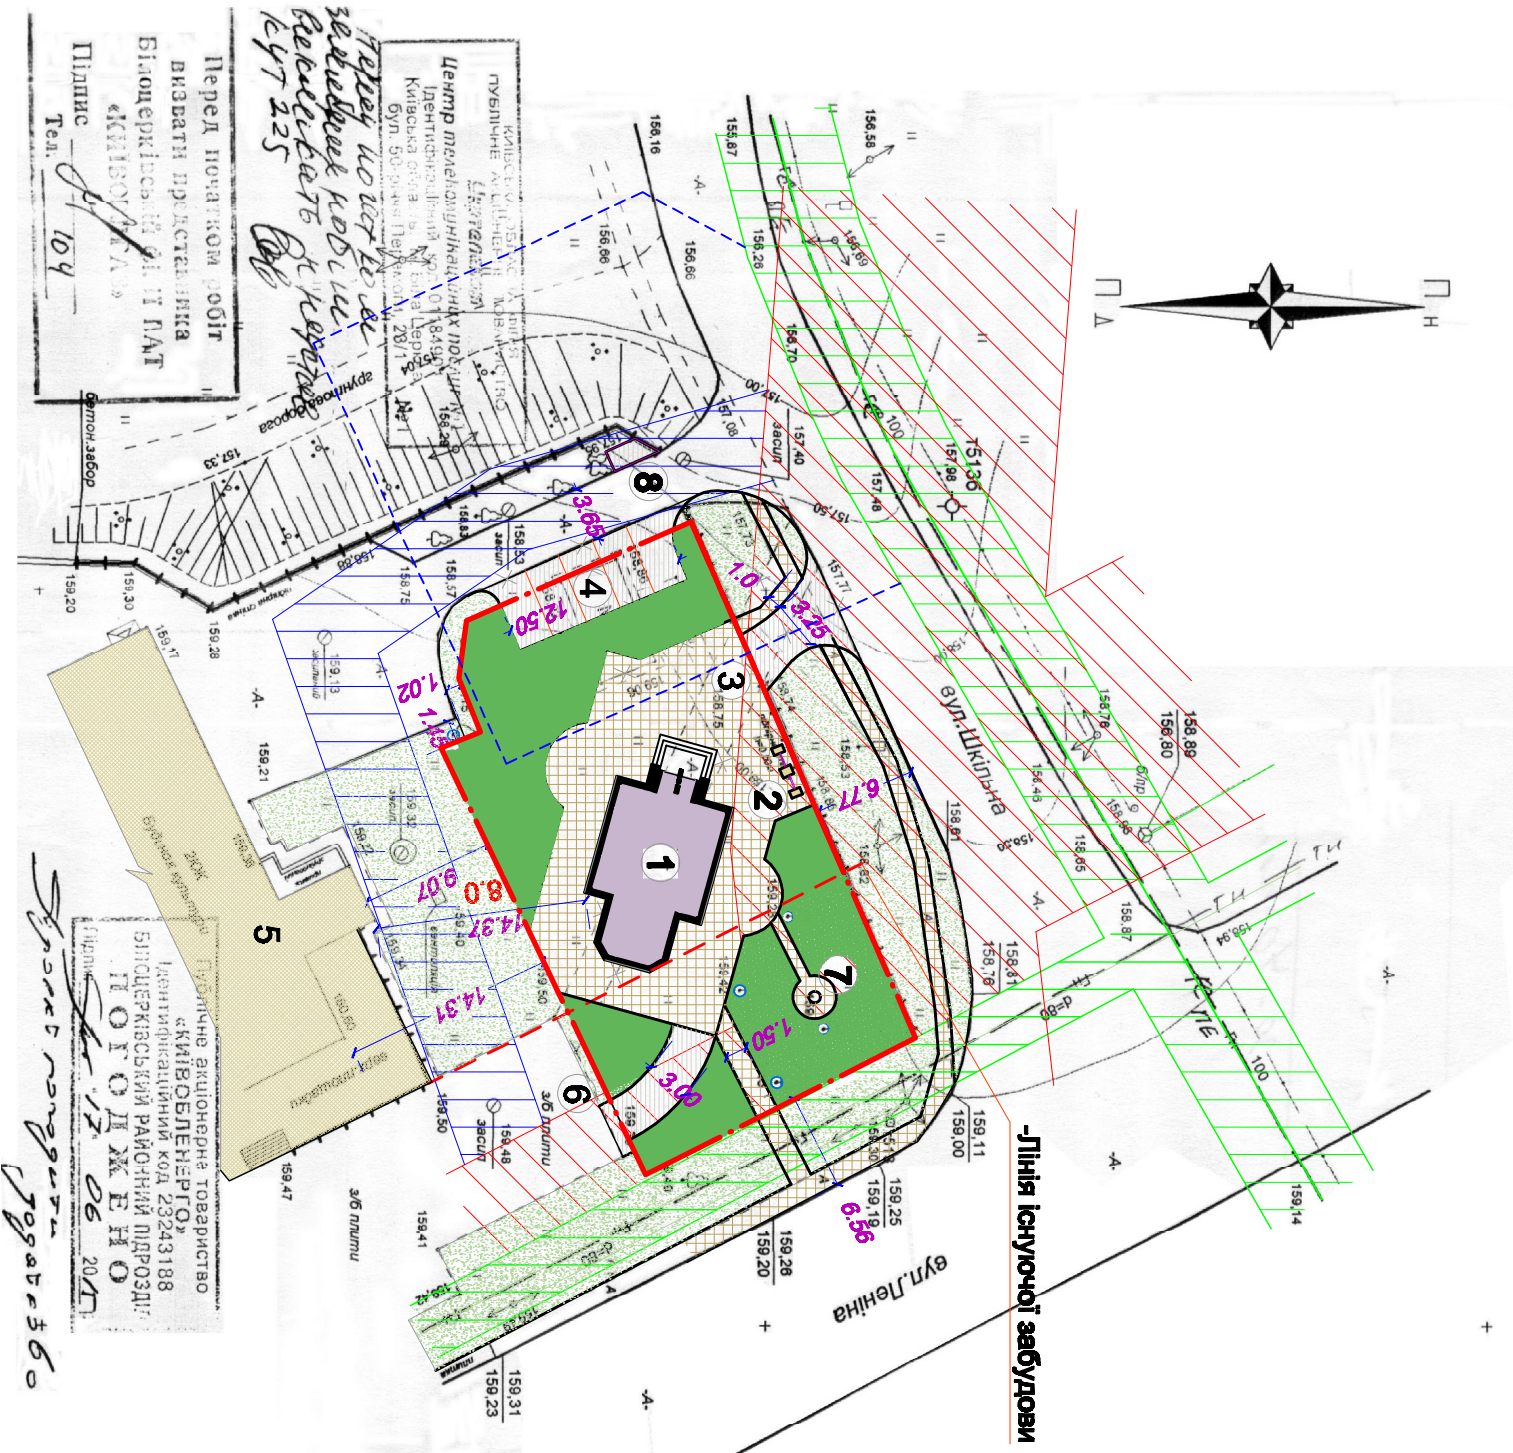

інв. N оп.	Підпис і дата	зам. інв. N

Найменування	Один. виміру	Кількість	Примітки
Площа ділянки (орієнтовна)	кв.м	800.00	
Площа забудови	кв.м	105,0	

[illegible]