


Детальний план території для розміщення індивідуальних житлових будинків на земельній ділянці площею 0,5633 га , розташованій по провулку Гагаріна в селі Шкарівка Білоцерківського району Київської області

Проектний план (М1:500)

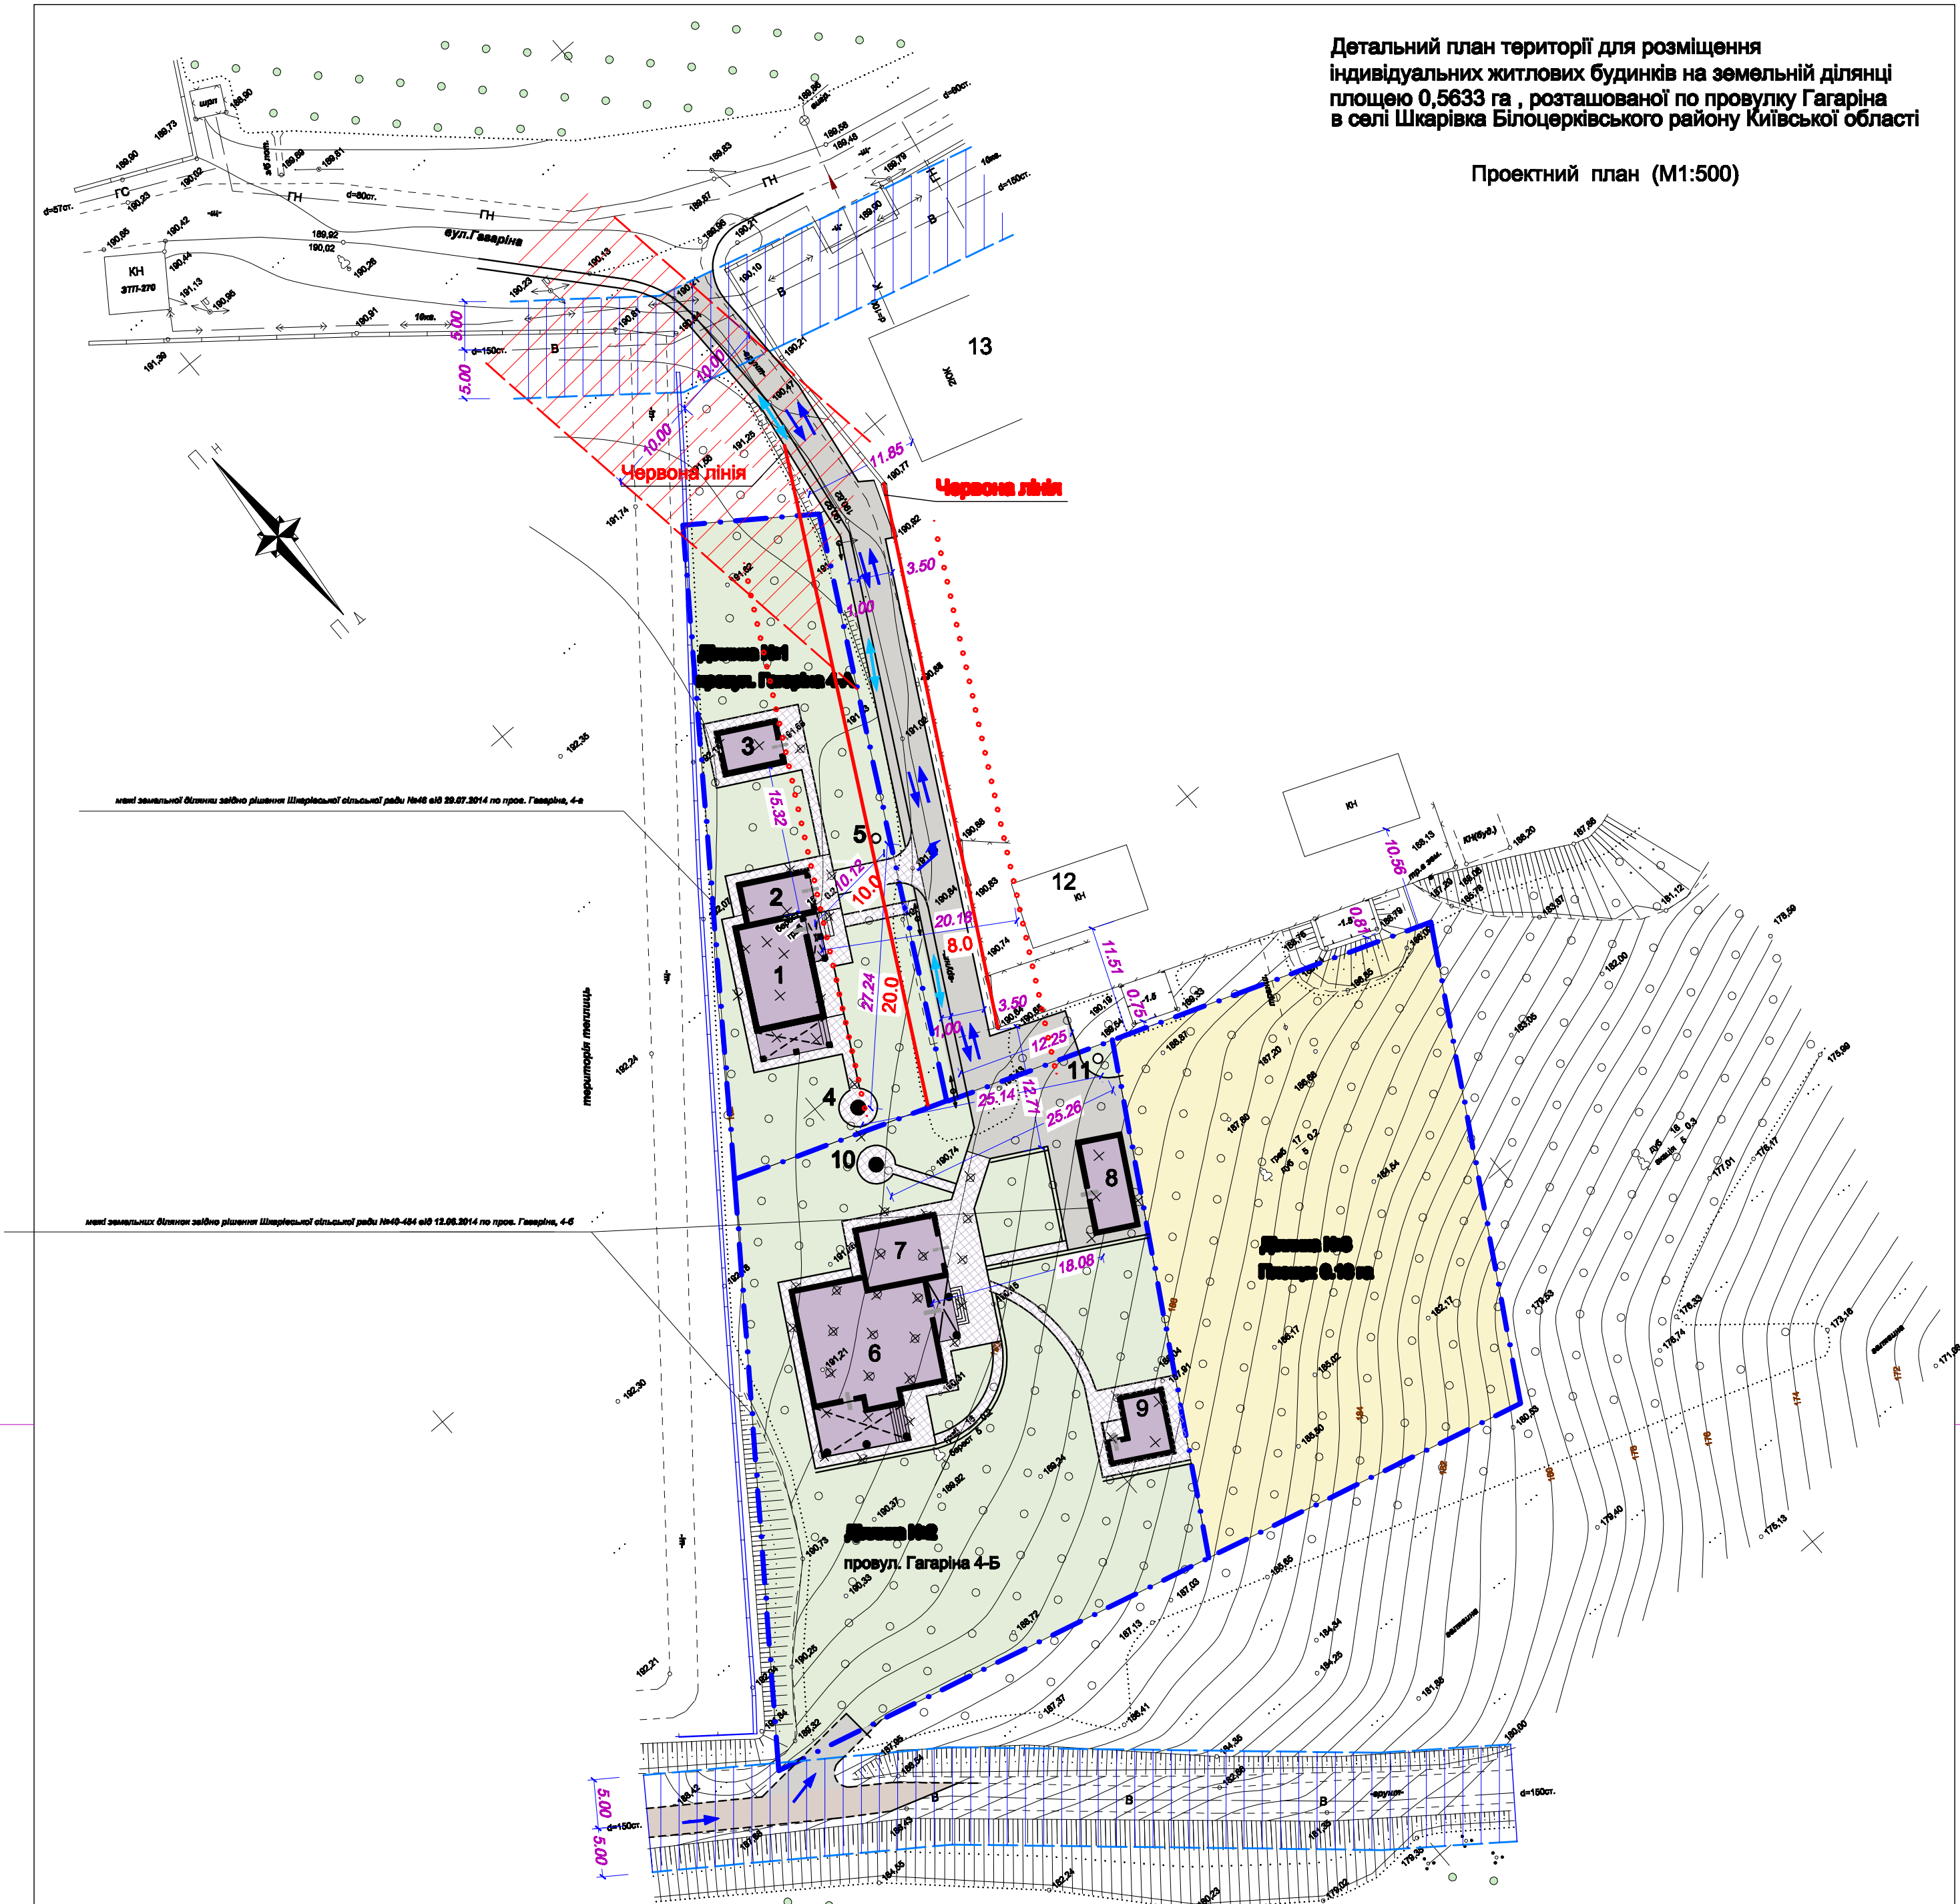

ОСНОВНІ ПОКАЗНИКИ ПО ГЕНПЛАНУ

N п/п	Найменування	Од. виміру	Кількість			Примітки
			Ділянка №1 провул. Гагаріна 4-А	Ділянка №2 провул. Гагаріна 4-Б	Ділянка №3	
1	Площа ділянки	га	0,1176	0,25	0,180	
2	Площа забудови	кв.м	173,4	360,0	-	
3	Площа покриття	кв.м	198,6	860,0	-	
4	Площа озеленення	кв.м	804,0	1280,0	1800,0	

ВІДОМІСТЬ ЖИТЛОВИХ І ГРОМАДСЬКИХ БУДІВЕЛЬ І СПОРУД

№ по ген-плану	Позначення типового проекту	Кільк. пов.	Кільк. б-ль	Кільк. кварт.	Площа, м ²		Буд.об'єм,м ³	
					Забудови б-лі	Загальна всього	б-лі	всього
	провул. Гагаріна 4-А							
1	Житловий будинок	2			117,0	287,0	978,0	
2	Гараж	1			26,0	24,0	86,0	
3	Господарська будівля	1	1		30,4	28,7	130,0	
4	Шахтний колодязь							
5	Локальні очисні споруди							
	провул. Гагаріна 4-Б							
6	Житловий будинок	1-2			210,0	295,0	1200,0	
7	Гараж	1			61,0	58,0	175,0	
8	Господарська будівля	1	1		47,0	45,0	210,0	
9	Господарська будівля				42,0	39,8	197,0	
10	Шахтний колодязь							
11	Локальні очисні споруди							
12	Існуючий житловий							
13	Існуюча госп. будівля							

Умовні позначення:

- Межа земельної ділянки, згідно кадастрового плану

Вулиця, що проектується

Існуюча будівля або споруда

Асфальтобетонне покриття

Покриття тротуарною плиткою

Грунтове покриття

Газон

Город
- Напрямок руху транспортних потоків

Напрямок руху пішоходів

15.0

Відстані в м

15.0

Санітарні та протипожежні нормативні розриви, м

Захисна зона інженерних мереж (проектуєма електромережа)

1. Кількість дерев, що вирубуються уточнити на наступній стадії проектування.

						2385		
						Детальний план території для розміщення індивідуальних житлових будинків на земельній ділянці площею 0,5633 га, розташованій по провулку Гагаріна в селі Шкарівка Білоцерківського району Київської області		
Зм.	кільк.	арк.	Надок	підписи	дата	Проектний план (М1:500)	Стадія	Аркуш
ГАП	Бабич						ДПТ	3
Розроб.	Мусянко							
Перевір.	Бабич							
Н. контр.	Рейтерович							
						Проектний план (М1:500)	ППФ "БРАМА АБФ"	